

โครงการก่อสร้างอาคารอนุสรณ์สถาน
หลวงปู่ฝั้น อาจาโร



โครงการอนุรักษ์สถาน หลวงปู่ฝั้น อาจาโร
ณ วัดป่ามณีกาญจน์ อ.บางกรวย จ.นนทบุรี

ที่มาของโครงการ

สืบเนื่องจากเมื่อวันอาทิตย์ที่ ๒๑ ธันวาคม ๒๕๕๗ พระอาจารย์สาคร ฐัมมาวุโธ พร้อมพระติดตาม ๒ รูป ได้ขอโอกาสเข้ากราบ สมเด็จพระมหาพนมวชิรญาณ อัมพร อมโพโร (สมณศักดิ์ในขณะนั้น) ณ วัดราชบพิธสถิตมหาสีมาราม ด้วยเรื่องอัฐิธาตุของพระสงฆ์ และฆราวาสผู้มาปฏิบัติธรรม โดยได้นำผอบพร้อมอัฐิธาตุของผู้ปฏิบัติ ได้แก่

- หลวงตาประกอบ ปยุตโต พระสงฆ์ที่อยู่จำพรรษาศึกษาธรรม กับพระอาจารย์สาคร ฐัมมาวุโธ จนกระทั่งมรณภาพ
- คุณบัณฑิต ศรีสัมพันธ์ อดีตผู้ว่าการรถไฟแห่งประเทศไทย ผู้ศึกษาปฏิบัติธรรมอยู่กับครูบาอาจารย์ อาทิ หลวงปู่ฝั้น อาจาโร, หลวงปู่แหวน สุจิณฺโณ, หลวงปู่หลุย จันทสาโร, หลวงปู่ขาว อนาลโย, หลวงปู่เทศก์ เทสรังสี, หลวงตามหาบัว ญาณสัมปันโน จนกระทั่งถึงแก่กรรม
- คุณสุนเง คงควร ผู้มาปฏิบัติธรรมอยู่กับพระอาจารย์สาคร จนกระทั่งถึงแก่กรรม

เพื่อมาขอให้เจ้าประคุณสมเด็จพระมหาพนมวชิรญาณ พิจารณา และกราบเรียนขอคำแนะนำในการปฏิบัติต่ออัฐิธาตุที่แปรสภาพทั้งหมดนี้ อย่างเหมาะสม

เมื่อเจ้าประคุณสมเด็จพระมหาพนมวชิรญาณ ได้ใช้แว่นขยายพร้อมส่องไฟฉายพิจารณาอัฐิธาตุดังกล่าว พบว่าอัฐิธาตุที่พระอาจารย์สาคร ฐัมมาวุโธ นำมาให้พิจารณานั้น มีการแปรสภาพเป็นผลึกแก้วใสสะท้อนแสงบ้าง เป็นลักษณะผลึกสีขาวขุ่นบ้าง ซึ่งไม่เหมือนกับอัฐิบุคคลทั่วไปที่ถึงแก่กรรม

เจ้าประคุณสมเด็จพระมหาพนมวชิรญาณ ได้ให้ข้อแนะนำว่า ควรจะแยกส่วนของอัฐิธาตุของแต่ละบุคคลให้เป็นเอกเทศ ใส่ผอบที่เป็นลักษณะโปร่งแสง ปิดทองที่ฐานและส่วนยอดผอบ เขียนชื่อผู้ถึงแก่กรรมให้ถูกต้องชัดเจน มีรูปภาพประกอบ และปรารถนาให้สร้างอนุสรณ์สถานถวายแด่องค์หลวงปู่ฝั้น อาจาโร โดยได้แนะนำรูปแบบของอนุสรณ์สถานไว้ ดังนี้

๑. สร้างเป็นเจดีย์อนุสรณ์สถาน รูปแบบพระปฐมเจดีย์ จังหวัดนครปฐม ส่วนยอดเจดีย์บรรจุพระบรมสารีริกธาตุ พระธาตุครูบาอาจารย์ ส่วนอัฐิพระสงฆ์และโยมผู้ปฏิบัติธรรมที่พระอาจารย์สาคร นำมาให้เจ้าประคุณสมเด็จพระมหาพนมวชิรญาณ ให้แสดงเป็นบริวาร
๒. สร้างเป็นอาคารอนุสรณ์สถาน ส่วนชั้นบนอาคารบรรจุพระบรมสารีริกธาตุ พระธาตุครูบาอาจารย์ ส่วนอัฐิพระสงฆ์และโยมผู้ปฏิบัติธรรมที่พระอาจารย์สาครนำมาให้เจ้าประคุณสมเด็จพระมหาพนมวชิรญาณ ให้แสดงเป็นบริวาร

๓. สร้างเป็นอาคารอนุสรณ์สถาน โดยส่วนบนของอาคารสร้างเหมือนลักษณะยอดเจดีย์บรรจุพระบรมสารีริกธาตุ พระธาตุครูบาอาจารย์ ส่วนอัฐิพระสงฆ์และโยมผู้ปฏิบัติธรรมที่พระอาจารย์สาครนำมาให้เจ้าประคุณสมเด็จพระญาณสังวร เจ้าอาวาสวัดบวรนิเวศวิหาร ส่วนว่าจะสร้างกี่ชั้น ให้แบ่งใช้ประโยชน์อย่างไรบ้าง ให้คณะสงฆ์พิจารณาตามความเหมาะสม

จากคำปรารภดังกล่าว พระอาจารย์สาคร ธัมมาวุธ และคณะสงฆ์ จึงพิจารณาสร้างเป็นอาคารอนุสรณ์สถาน ๙ ชั้น โดยส่วนบนของอาคารสร้างเหมือนลักษณะยอดเจดีย์บรรจุพระบรมสารีริกธาตุ พระธาตุครูบาอาจารย์ ส่วนอัฐิพระสงฆ์และโยมผู้ปฏิบัติธรรมแสดงเป็นบริวาร ตามคำริที่เจ้าประคุณสมเด็จพระมหามุนีวงศ์ ได้ให้คำแนะนำไว้

วัตถุประสงค์ของโครงการ

๑. เพื่อให้เป็นสถานที่จัดเก็บพระบรมสารีริกธาตุ พระอัฐิธาตุ และพระธาตุของพระอริยสงฆ์ทั้งที่เป็นสาวก และพระอริยสงฆ์ที่ไม่ใช่สาวก อย่างเหมาะสม
๒. เพื่อเป็นแหล่งเรียนรู้ทางด้านปริยัติ ปฏิบัติ และปฏิเวธ ที่ถูกต้องตามหลักพุทธศาสนาสายเถรวาท
๓. เพื่อแสดงให้เห็นเป็นที่ประจักษ์ ถึงวิธีการปฏิบัติของผู้ปฏิบัติที่เป็นสาวก และไม่ใช่สาวก นำมาซึ่งการเปลี่ยนแปลงสภาพของธาตุที่ยังอยู่ ซึ่งเป็นหลักฐานความมีอยู่จริงของผลแห่งการปฏิบัติที่เป็นรูปธรรม เกิดการยอมรับในธรรม และการปฏิบัติธรรม ตามแนวทางที่พระสัมมาสัมพุทธเจ้าได้ทรงแสดงไว้
๔. เพื่อสร้างสาน สืบต่อ ให้ผู้ที่ได้เข้าชมโครงการ ทั้งที่เป็นพุทธศาสนิกชน หรือไม่ใช่พุทธศาสนิกชน ทั้งผู้เคยปฏิบัติ และไม่เคยปฏิบัติ เกิดความสนใจในพุทธศาสนา เกิดแรงจูงใจในการศึกษาปฏิบัติ จากหลักฐานเชิงประจักษ์ที่โครงการได้จัดแสดงไว้
๕. มีสถานที่ที่เหมาะสมแก่การดำเนินกิจกรรมทางพุทธศาสนา และกิจการสาธารณประโยชน์อื่น

กลุ่มเป้าหมาย

ประชาชนทั่วไป ทั้งพุทธศาสนิกชน หรือ ศาสนิกอื่น ที่สนใจศึกษาพุทธศาสนา ชาวต่างชาติที่สนใจ สามารถเข้าชม ศึกษา ในภาษาต่างประเทศที่โครงการจัดเตรียมไว้ให้ เช่น ภาษาอังกฤษ ภาษาเวียดนาม ภาษาจีน ภาษาญี่ปุ่น และภาษามลายู เป็นต้น ตลอดจนผู้พิการทางหู ผู้พิการทางตา สามารถเข้าถึงข้อมูลโดยใช้เทคโนโลยีที่โครงการจัดทำ เพื่อประโยชน์ในการศึกษาเรียนรู้ได้ เป็นต้น

วิธีดำเนินการโครงการ

๑. ก่อสร้างอาคารอนุสรณ์สถาน ๙ ชั้น โดยมีเจดีย์อยู่ชั้นบนสุด
๒. จัดแสดงพระบรมสารีริกธาตุ พระอัฐิธาตุ และพระธาตุต่าง ๆ ภายในเจดีย์ ส่วนยอดเจดีย์บรรจุพระบรมสารีริกธาตุ พระธาตุครูบาอาจารย์ ส่วนอัฐิพระสงฆ์และโยมผู้ปฏิบัติธรรมนั้น ให้แสดงเป็นบริวาร
๓. จัดแสดงนิทรรศการ พระอัฐิธาตุ และพระธาตุ ของแต่ละท่าน ประวัติ และแนวทางปฏิบัติของแต่ละท่าน เป็นแนวทางการศึกษา โดยใช้เทคโนโลยี หรือนวัตกรรมในการนำเสนอให้เป็นที่น่าสนใจ ง่ายต่อการศึกษาทำความเข้าใจ
๔. จัดแสดงพิพิธภัณฑ์ที่เกี่ยวข้องกับศาสนวัตถุโบราณ - ปัจจุบัน เช่นพระพุทธรูป เครื่องสักการบูชาต่าง ๆ ในสมัยโบราณ
๕. เป็นสถานที่รวบรวมข้อมูลวิชาการทางด้านพุทธศาสนา ให้ผู้สนใจเข้าศึกษาค้นคว้า หรือสอบถามข้อมูล ค้นคว้าการแก้ไขปัญหาต่าง ๆ ในการการปฏิบัติ
๖. จัดให้มีโครงการศึกษาปฏิบัติธรรม จัดทำสถานที่ปฏิบัติธรรมที่เหมาะสม ปลอดภัย ให้แก่ผู้สนใจ มีสถานที่ในการดำเนินกิจกรรมสาธารณประโยชน์

ที่ปรึกษาโครงการ

หลวงปู่สาคร ธัมมาวุโธ

ประธานที่ปรึกษาโครงการ

ผลที่คาดว่าจะได้รับ

๑. ประชาชนทั่วไปได้ร่วมกิจกรรมแสดงความจงรักภักดีต่อสถาบันศาสนา และสถาบันพระมหากษัตริย์ ได้ปลูกฝังคนรุ่นใหม่ ได้สำนึกถึงพระมหากรุณาธิคุณของสถาบันหลักของชาติ
๒. เป็นแหล่งเรียนรู้ โดยใช้หลักพระสัทธรรม ๓ เป็นแนวทางในการนำเสนอ ได้แก่ ๑) ปริยัติ คือ การศึกษาพระธรรมคำสั่งสอนอันจะต้องเล่าเรียน ได้แก่ นวังคสัตถุศาสน์ ๒) ปฏิบัติ คือ ปฏิบัติอันจะต้องปฏิบัติ ได้แก่ อริยมรรคมีองค์ ๘ หรือไตรสิกขา และได้ประจักษ์ถึง ๓) ปฏิเวธ คือผลอันจะพึงเข้าถึงหรือบรรลุด้วยการปฏิบัติ อันได้แก่ โลกุตระธรรม ๙ คือ มรรค ๔ ผล ๔ นิพพาน ๑ จากหลักฐานเชิงประจักษ์ ที่แสดงไว้ภายในเจดีย์อนุสรณ์สถานฯ

๓. ผู้เข้าชมนิทรรศการ หรือพิพิธภัณฑ์ ได้ประจักษ์ชัดถึงผลของการปฏิบัติอันเป็นรูปธรรม จากพระบรมสารีริกธาตุ พระอัฐิธาตุ และพระธาตุ เกิดความเชื่อมั่นและศรัทธาในหลักพุทธศาสนา ในการปฏิบัติตามแนวทางของหลวงปู่เสาร์ หลวงปู่มั่น หลวงปู่ฝั้น ตลอดจนพระอริยสงฆ์ และฆราวาส ที่นำมาจัดแสดง
๔. ผู้เข้าเยี่ยมชมนิทรรศการและพิพิธภัณฑ์ เกิดความสนใจ เกิดแรงจูงใจ กระตุ้นให้เกิดความมุ่งมั่นในการศึกษาการปฏิบัติจิตตภาวนา ตามแนวทางของหลวงปู่เสาร์ หลวงปู่มั่น หลวงปู่ฝั้น ตลอดจนพระอริยสงฆ์ และฆราวาส ที่นำมาจัดแสดง ผ่านการนำเสนอโดยใช้เทคโนโลยีดิจิทัล
๕. ชุมชน สถานศึกษา หน่วยงานต่าง ๆ ได้มีสถานที่จัดทำโครงการ เข้าร่วมโครงการ หรือจัดกิจกรรมที่เกี่ยวข้องกับการศึกษาธรรม การปฏิบัติธรรมตามแนวทางของพระพุทธศาสนา หรือกิจกรรมสาธารณประโยชน์อื่น ๆ
๖. เป็นโครงการต้นแบบของพิพิธภัณฑ์ นิทรรศการที่จัดแสดงองค์ความรู้ทางด้านพุทธศาสนา ivo อย่างครบถ้วน สมบูรณ์ มีการจัดการโครงการอย่างมีประสิทธิภาพ ใช้เทคโนโลยีทันสมัย ประหยัดพลังงาน และรักษาสิ่งแวดล้อมอย่างยั่งยืน



รายละเอียด

การก่อสร้างอาคารอนุรักษ์สถาน หลวงปู่ฝั้น อาจาโร

ลักษณะอาคารและวัตถุประสงค์

อาคารอนุรักษ์สถาน หลวงปู่ฝั้น อาจาโร เป็นอาคารเอนกประสงค์ ความสูง ๙ ชั้น มีพื้นที่ใช้สอยโดยประมาณ ๓๖,๐๐๐ ตารางเมตร

พื้นที่ชั้น ๑, ชั้นลอย, ชั้น ๒, ชั้น ๓ และชั้น ๔

- ใช้เป็นพื้นที่จอดรถยนต์ ๓๔๖ คัน รถจักรยานยนต์ ๖๐ คัน
- ห้องรับรองพระเถระ, โถงต้อนรับ, ห้องเอนกประสงค์
- ห้องเครื่อง, โรงครัว, ส่วนพักคอย

พื้นที่ชั้น ๕, ชั้น ๖

- ห้องเรียนปฏิบัติธรรม (ห้องประชุม)
- ห้องอบรมสัมมนา
- ที่ทำการมูลนิธิ,
- ห้องสมุดอาจาโรอนุรักษ์
- ห้องเตรียมอาหาร, ห้องเก็บของ, ส่วนพักคอย

พื้นที่ชั้น ๗

- นิทรรศการเกี่ยวกับพระอริยะที่ไม่ใช่สาวก (ฆราวาส)

พื้นที่ชั้น ๘

- นิทรรศการเกี่ยวกับพระอริยะสาวก

พื้นที่ชั้น ๙

- นิทรรศการสมเด็จพระวันรัต ในสมัยรัตนโกสินทร์
- พิพิธภัณฑ์ศาสนวัตถุและเครื่องสักการะโบราณ – ปัจจุบัน

พื้นที่ชั้นดาดฟ้า

- อจาโรธรรมเจดีย์
- ศาลาเอนกประสงค์
- ลานเอนกประสงค์
- ลานจอดเฮลิคอปเตอร์

พื้นที่หลังคาและเปลือกอาคาร

- ติดตั้งระบบโซลาร์เซลล์ (Green Energy)
- พื้นที่จัดสวนในแนวตั้ง เพื่อสิ่งแวดล้อม

ประมาณการค่าก่อสร้าง

งานเข็มเจาะ, ฐานรากและพื้นชั้น ๑ (๓,๖๐๐ ตรม. X ๒๕,๐๐๐฿/ตรม.) = ๙๐.๐๐ ลบ.
ชั้นลอย, ชั้น ๒ - ๔ (๑๐,๘๐๐ ตรม. X ๑๗,๐๐๐฿/ตรม.) = ๒๑๓.๓๕ ลบ.
ชั้น ๕ - ๖ (๗,๒๐๐ ตรม. X ๒๗,๐๐๐฿/ตรม.) = ๑๙๔.๔๐ ลบ.
ชั้น ๗ - ๘ (๑๐,๘๐๐ ตรม. X ๓๕,๐๐๐฿/ตรม.) = ๓๗๘.๐๐ ลบ.
ส่วนองค์เจดีย์, ศาลาเอนกประสงค์, ลานจอดเฮลิคอปเตอร์
และลานเอนกประสงค์ ค่าก่อสร้างประมาณ = ๑๕๐.๐๐ ลบ.
ประมาณการค่าจัดส่วนนิทรรศการ (๑๘,๐๐๐ ตร.ม X ๑๐,๐๐๐ บ./ตร.ม) = ๑๘๐.๐๐ ลบ.


รวมค่าก่อสร้างโดยประมาณ ๑,๒๐๕.๗๕ ลบ.
=====

แบบอาคารอนุรักษ์สถาน หลวงปู่ฝั้น อาจาโร

รูปด้าน ๑



รูปด้าน ๒

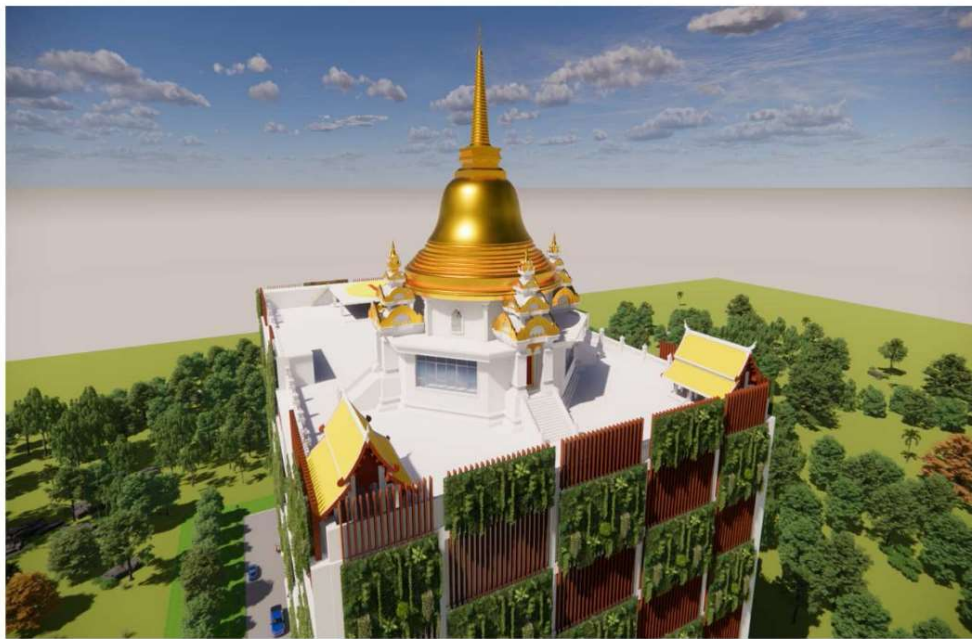

รูปด้าน ๓



รูปด้าน ๔



รูปด้าน ๕



รูปด้าน ๖




รูปด้าน ๓




รูปด้าน ๔



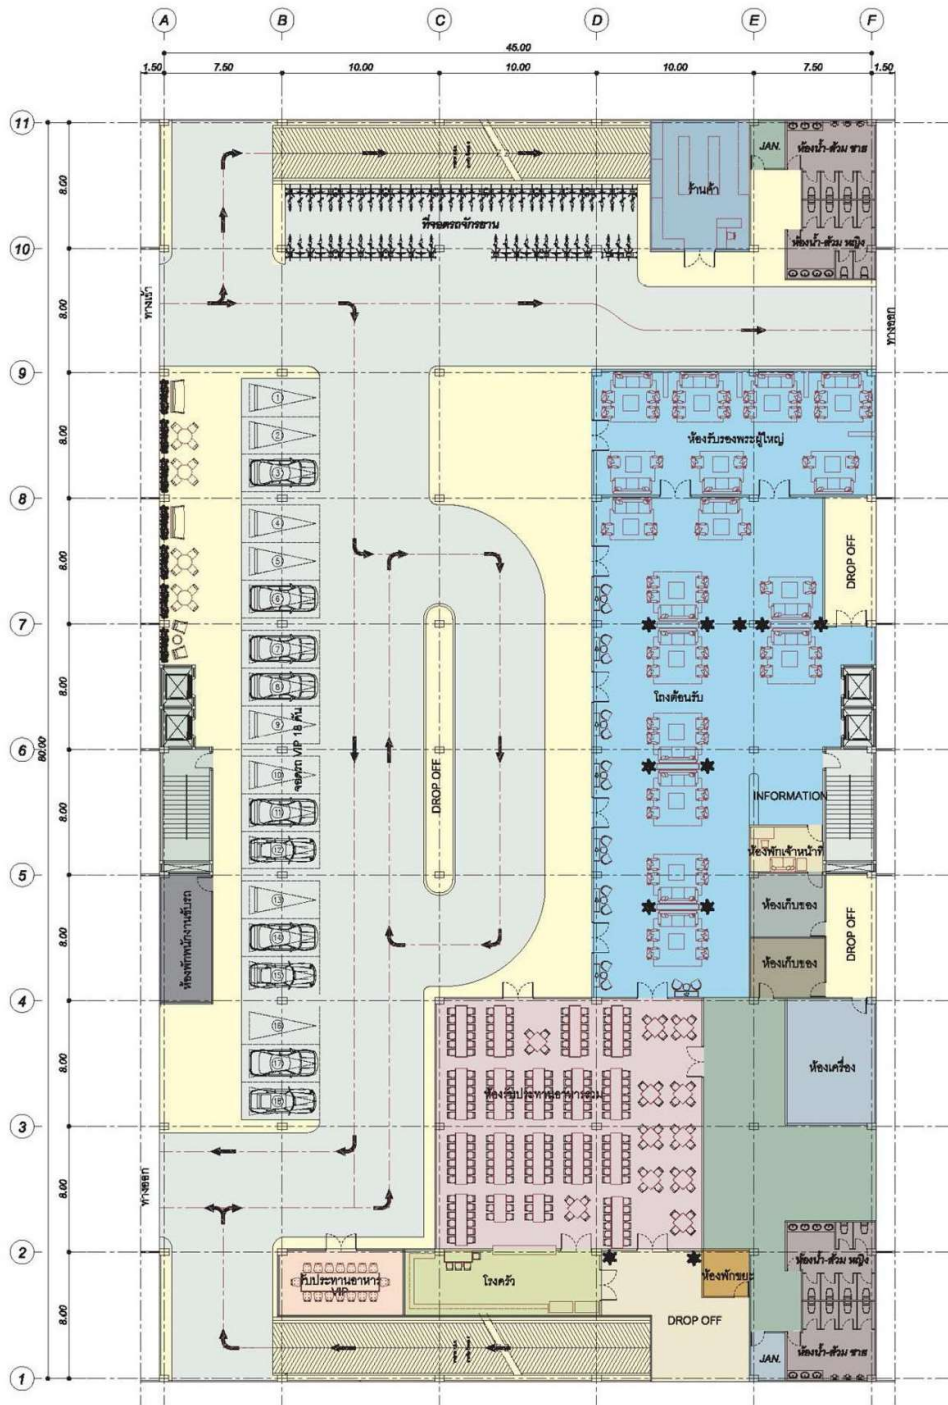


หมายเหตุ : จำนวนช่องจอดรถ 18 คัน
 : จำนวนช่องจอดรถรวม 348 คัน

แปลนพื้นที่ 1
 1:250

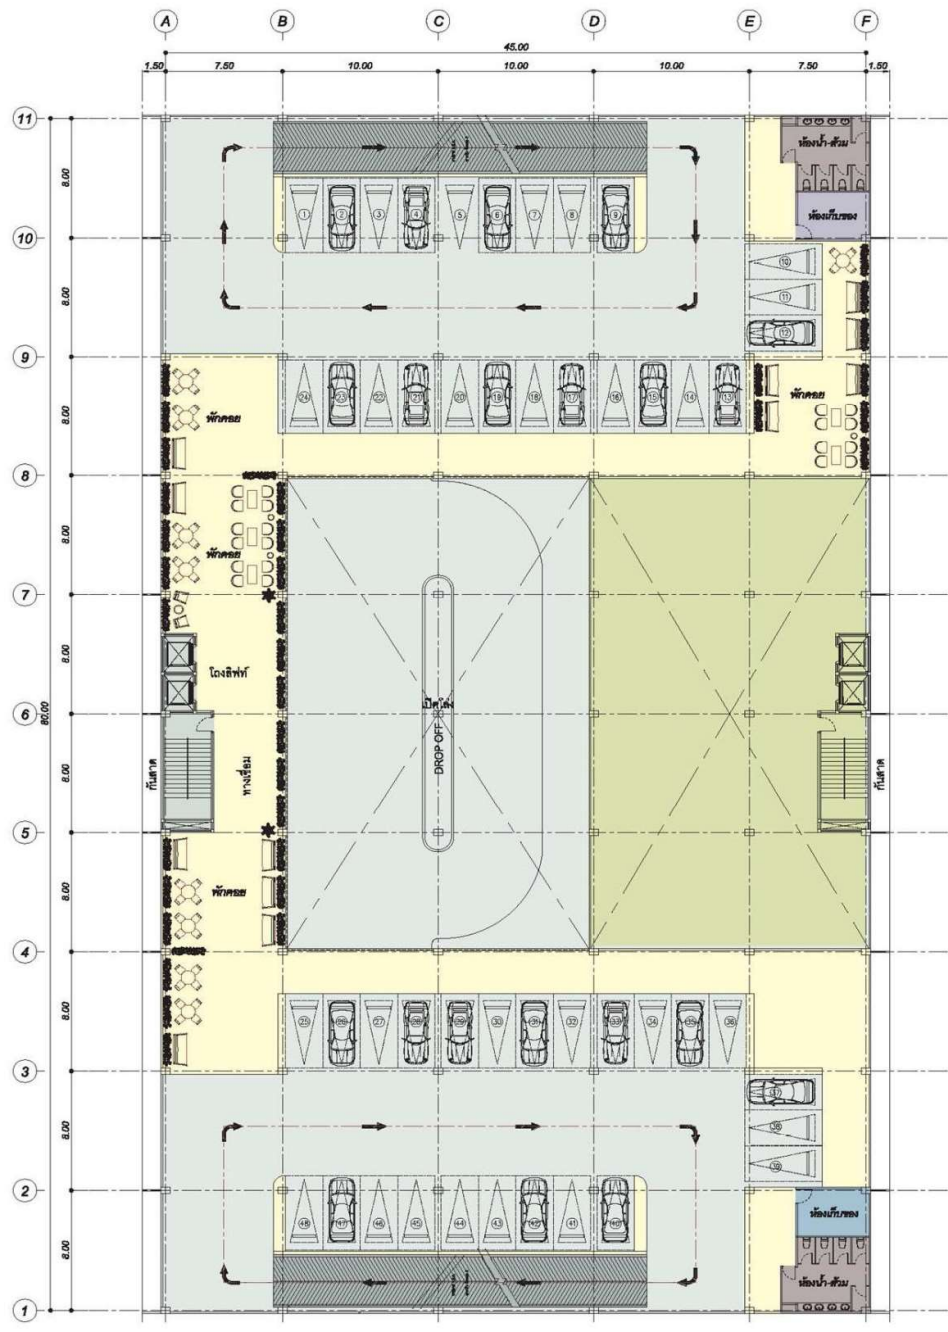

หมายเหตุ : จำนวนช่องจอดรถ 40 คัน
: ทางลาด 38 (เห็นสีเขียว)


แปลนพื้นที่จอดรถ
มาตราส่วน 1 : 250

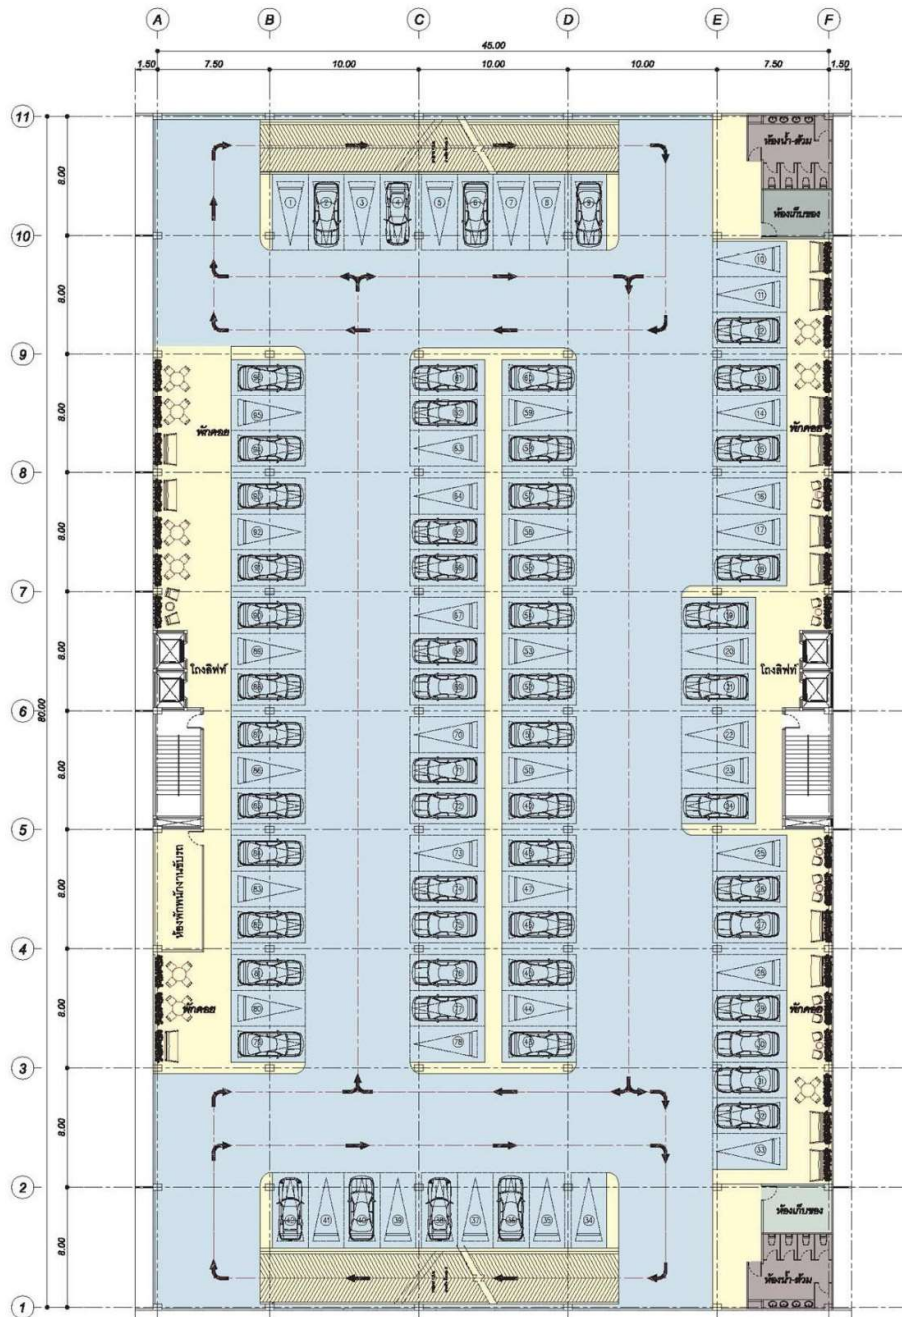

หมายเหตุ : จำนวนของจอดรถ 98 คัน

แปลนพื้นที่ 2


ทพ.ชว. 1 : 250

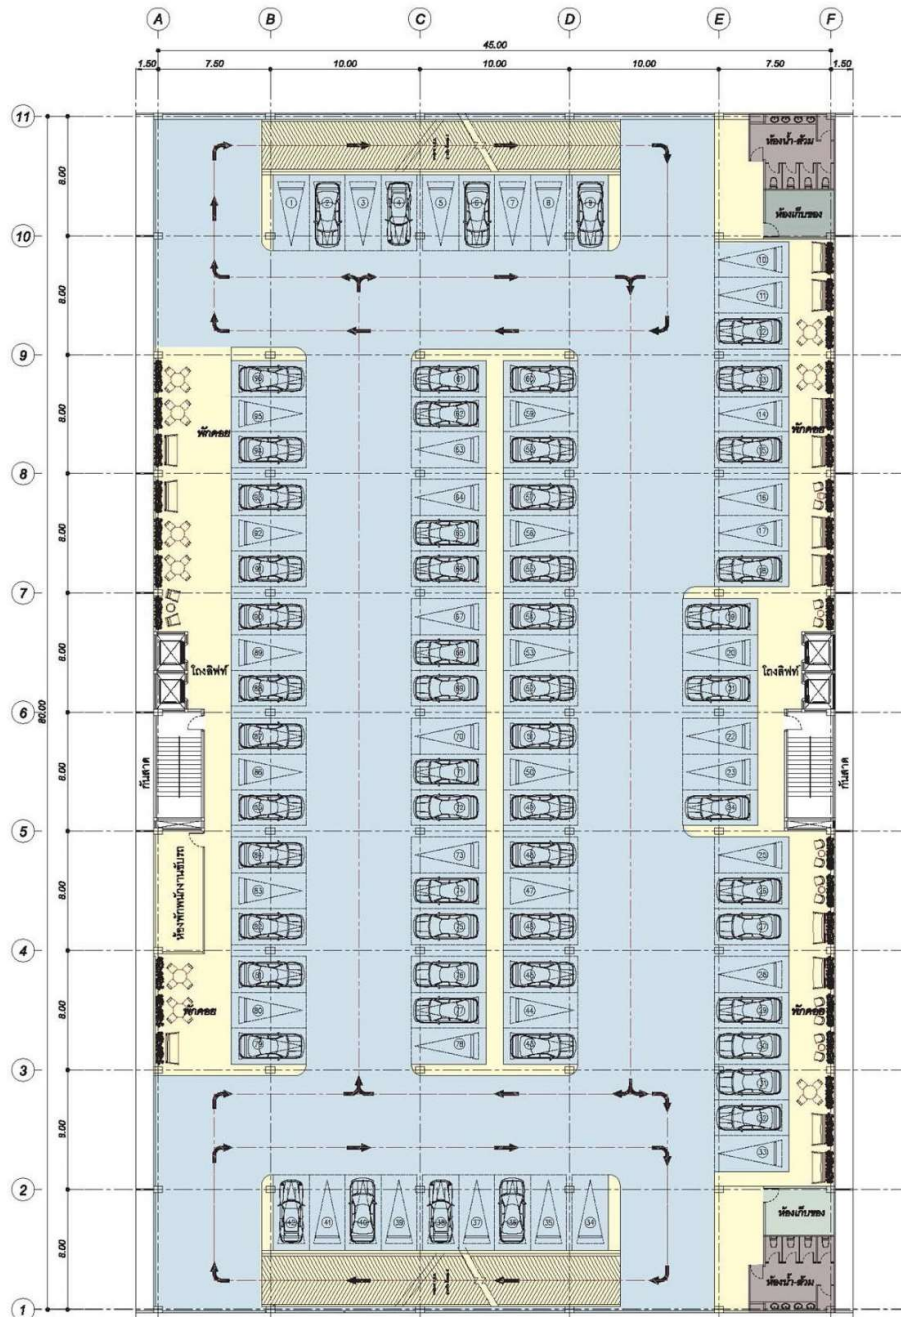

หมายเหตุ : จำนวนช่องจอดรถ 98 คัน

แปลนพื้นที่ 3


มาตราส่วน 1 : 250

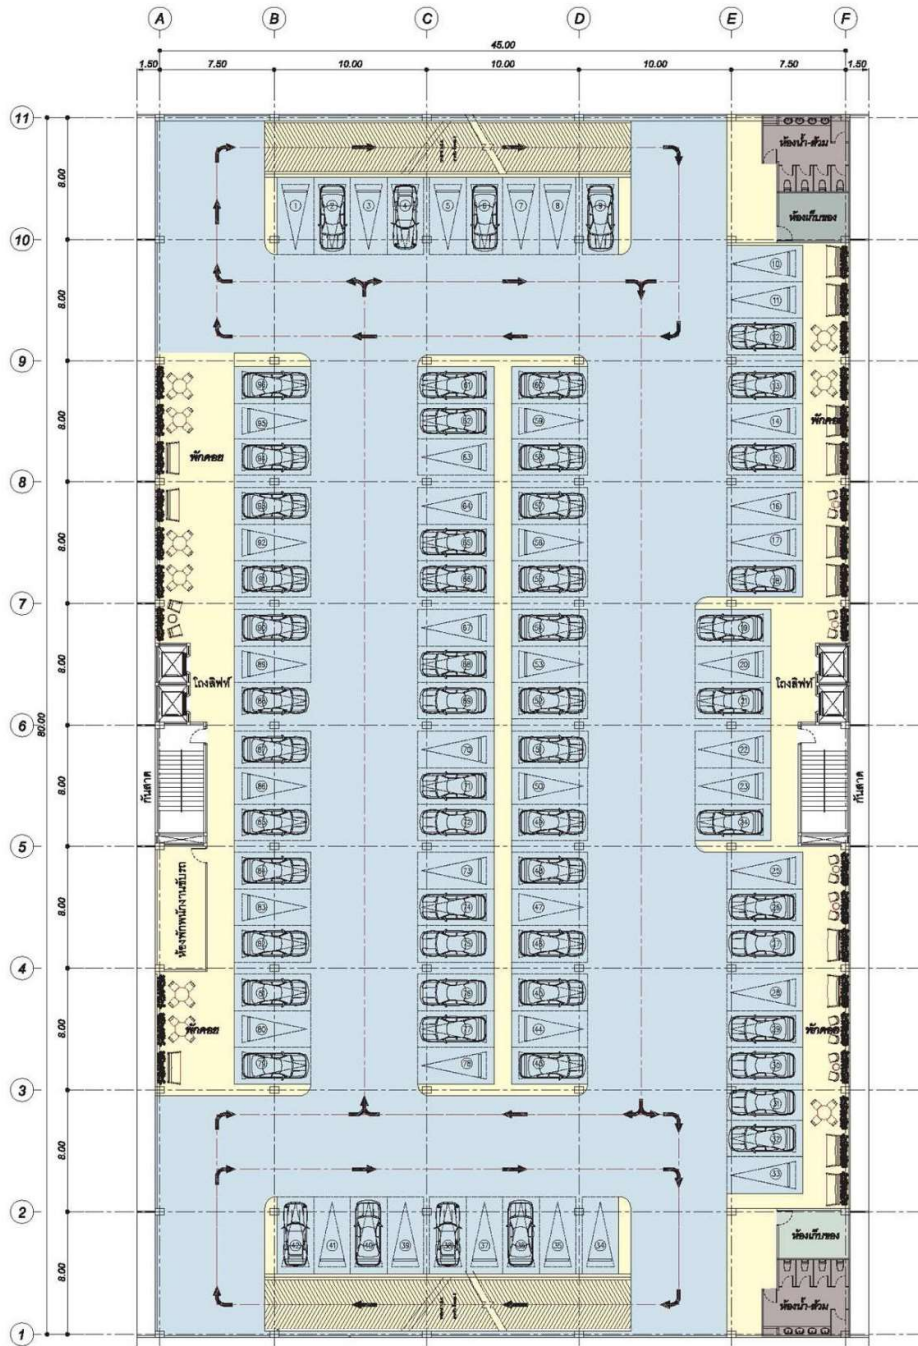

หมายเหตุ : จำนวนช่องจอดรถ 96 คัน


แปลนพื้นที่ 4


มาตราส่วน 1:250

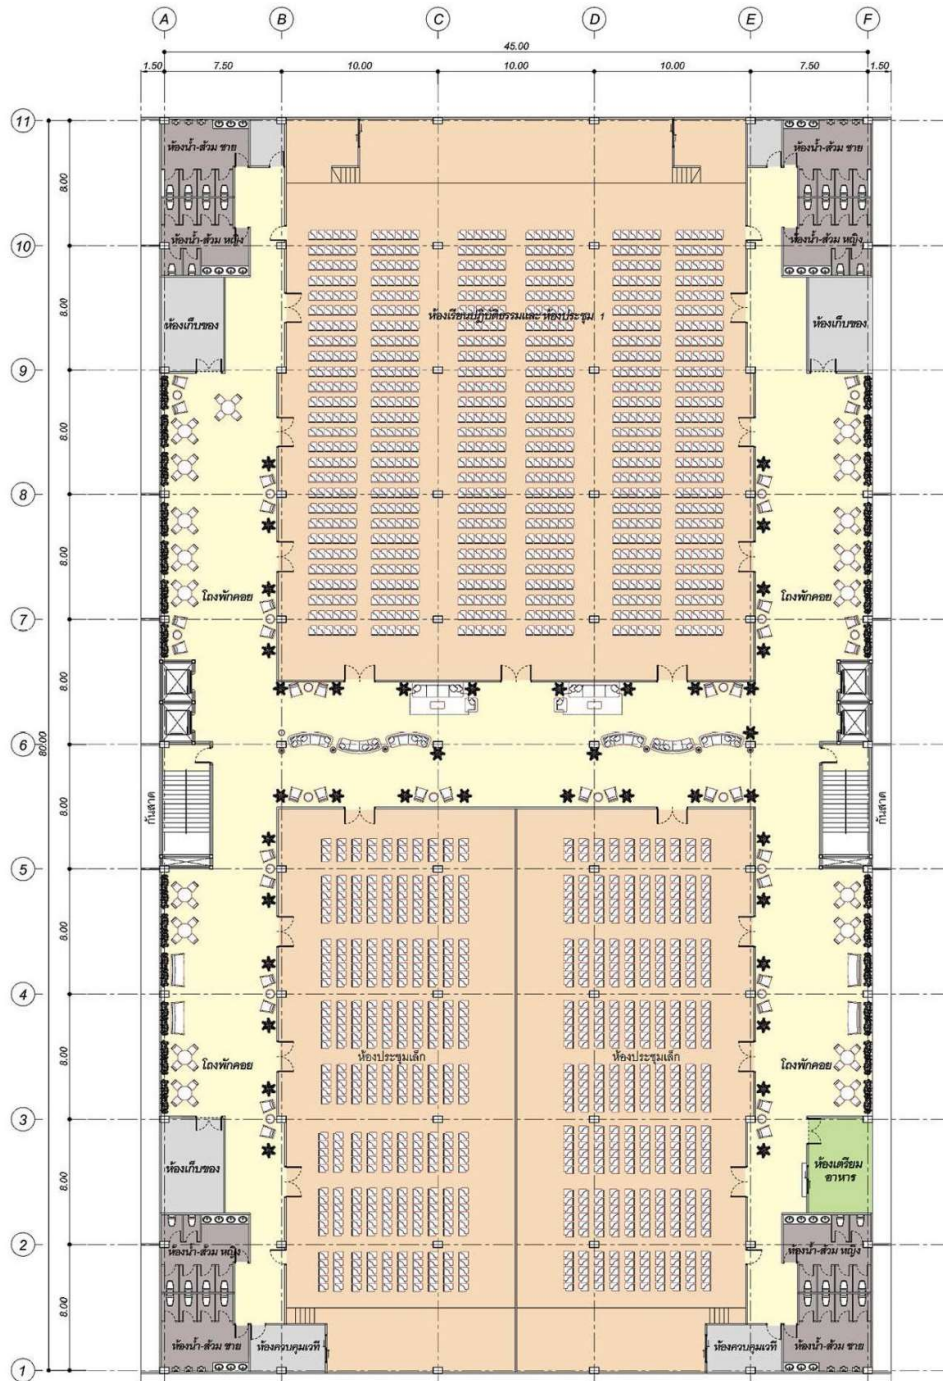


แปลนพื้นที่ 5

มาตราส่วน 1:250

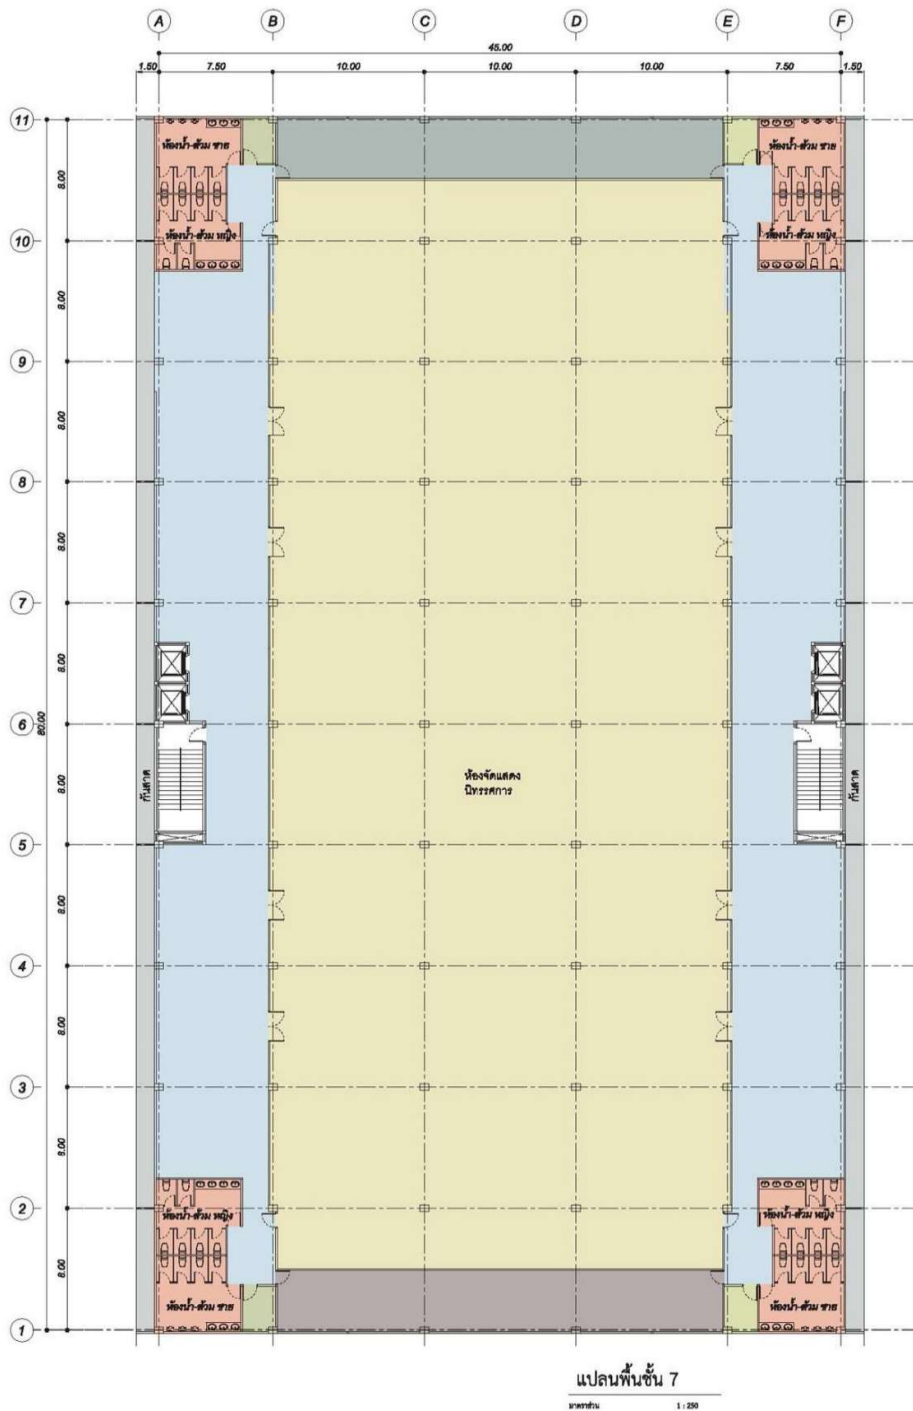

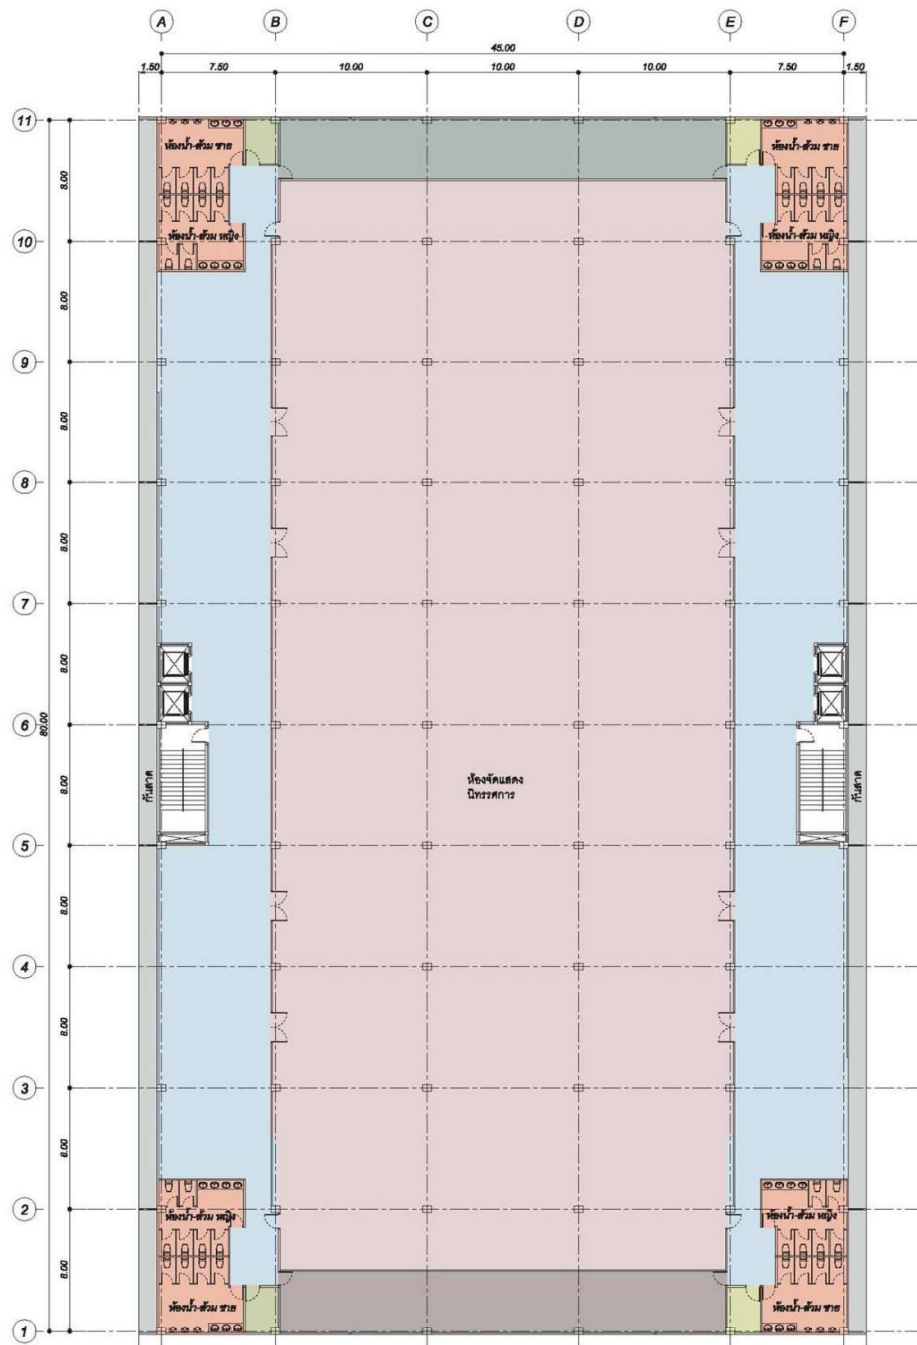


แปลนพื้นที่ 8
มาตราส่วน 1 : 250

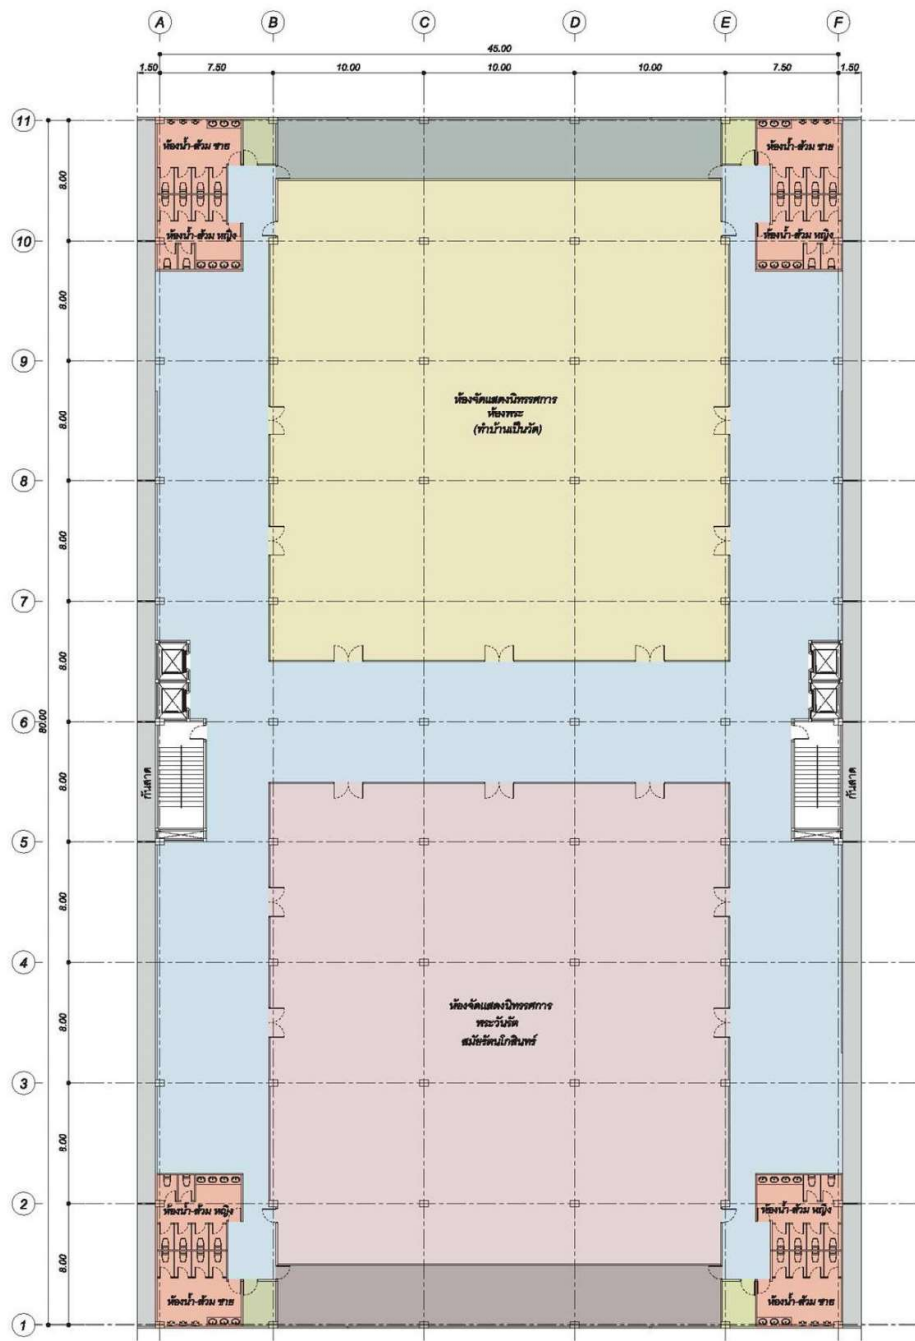

แปลนพื้นที่ 9

มาตราส่วน 1:250

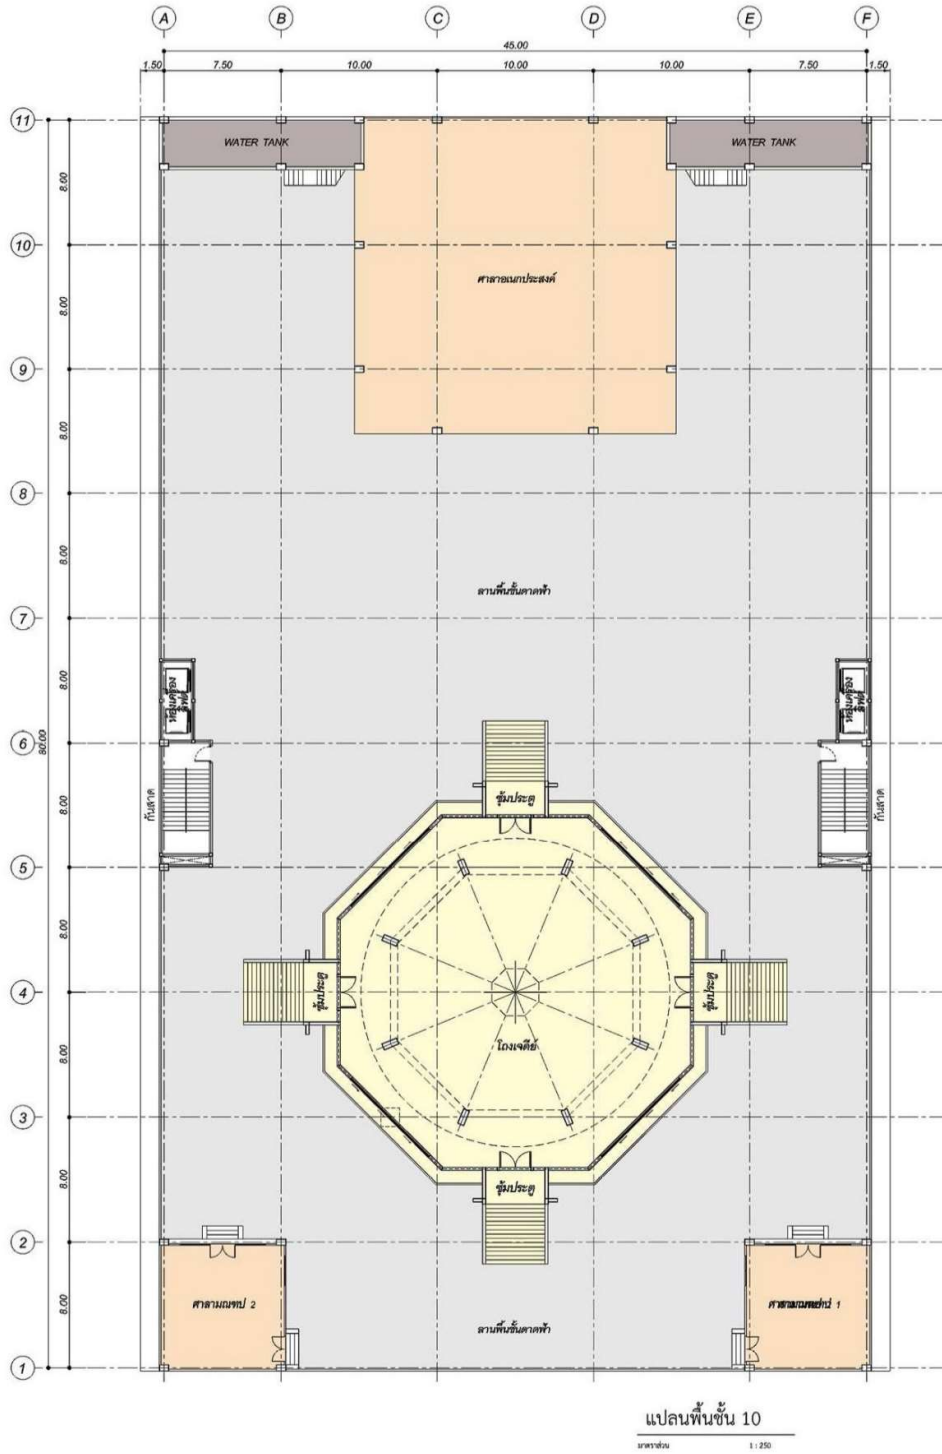

รายชื่อขรราวาสที่จะนำอัฐิธาตุมาจัดแสดง

๑. คุณพ่อบันยง ศรีลัมพ์ (อดีตผู้ว่าการรถไฟแห่งประเทศไทย)
๒. คุณพ่อชุนเฮง คงควร
๓. คุณศิริประภา คำปัญญา (น้อย)
๔. คุณแม่จี ทองงามดี
๕. คุณแม่นงนธร เล็กนิคม (ครูนง)

